




**VREDING**  
RUIMTECLAIM 5,00 METER

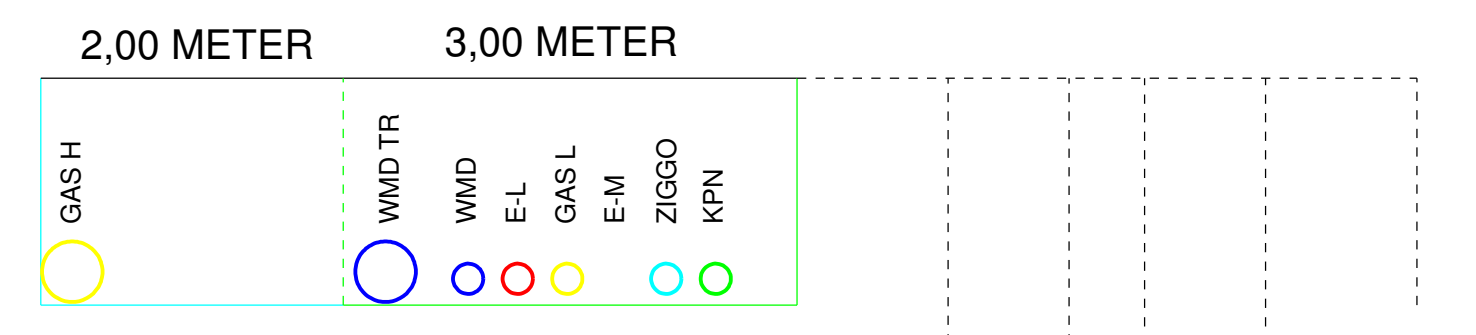

**THEATER**  
RUIMTECLAIM 9,00 METER

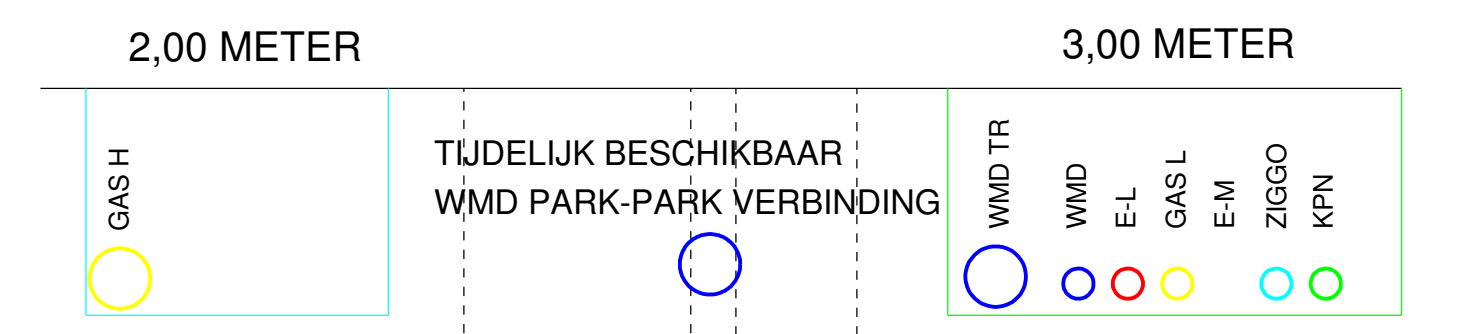

**TUNNEL**  
RUIMTECLAIM 9,00 METER

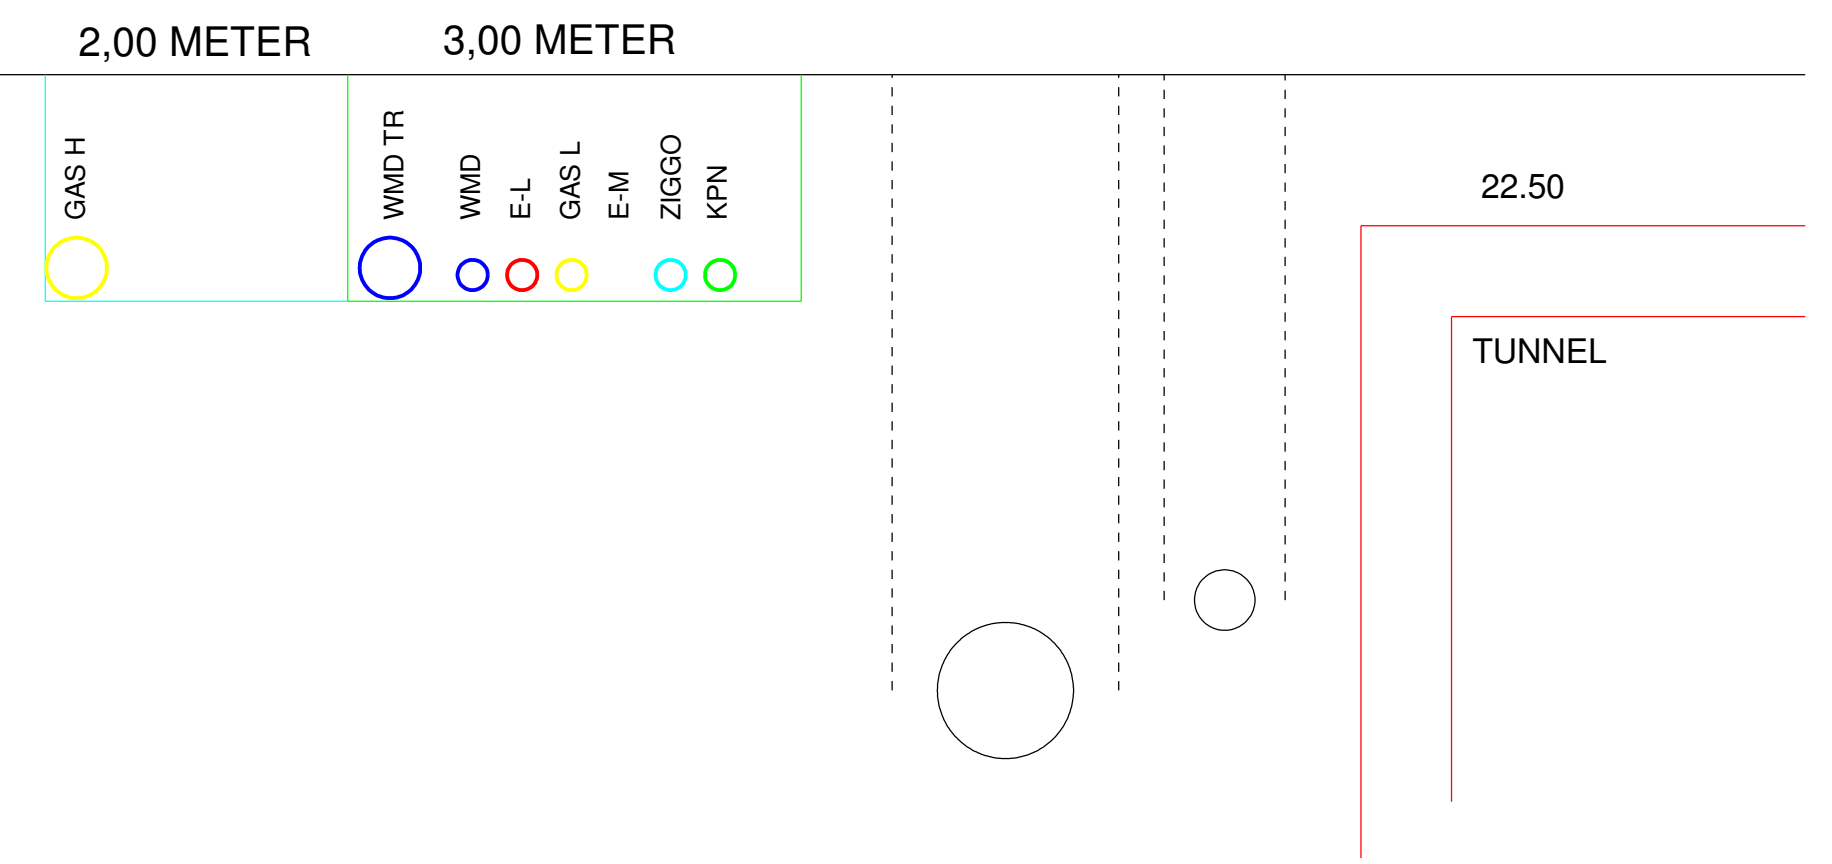

PAARS = GEBIED VRIJ VAN K&L!  
 GROEN = BESCHIKBAAR NUTSTRACE  
 RUIMTECLAIM INCLUSIEF RIOLERING EN MANTELBUIZEN

Afdeling  
Team



Ruimtelijke Ontwikkeling & Infrastructuur (ROI)  
Voorbereiding

**Nutstrace centrumvernieuwing**

EMMEN

Ruimteclaim en Trace

Schaal: 1: 1000 Datum: 31-01-2012

Getekend: F. DUSSEL Formaat: A0

Wijziging Naam Datum

1.

2.

3.

Beetsnummer:

Tekeningnummer: 400000-KL01