


Ris. 5720

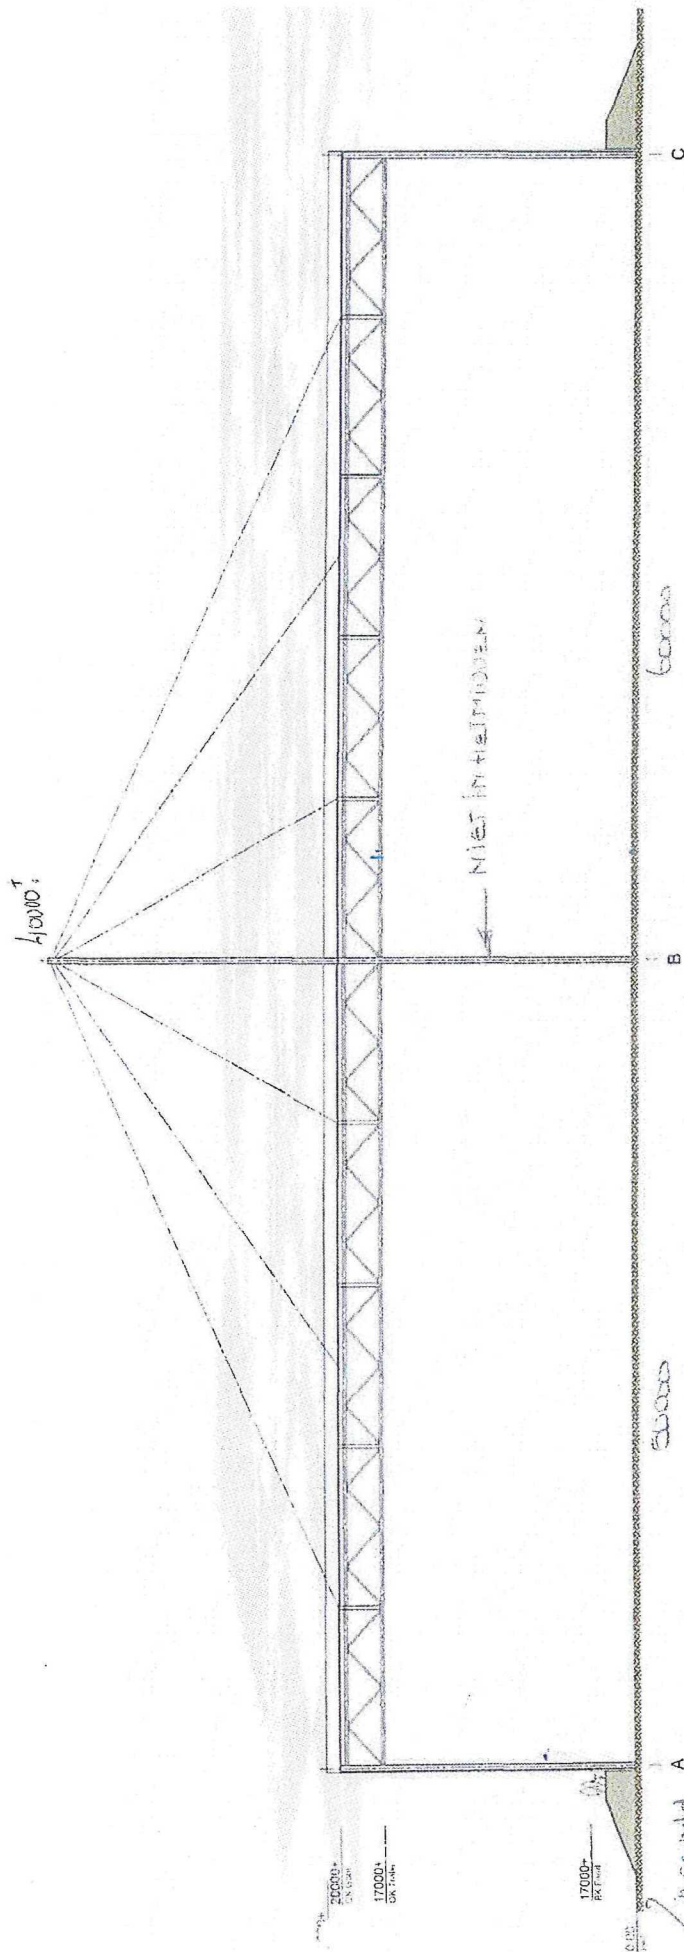

Doorsnede dakconstructie met tuirraden  
Schaal 1:350

AFTREKING KAS - 110 x 200 MT R

**Koeren Bouw**  
30-05-2012

Postbus 2103 · 7801 CC Emmen  
Nijbracht 150 · 7821 CE Emmen  
Telefoon 0531 · 623 500  
Telefax 0531 · 627 866

