

## PLANGEBIED

Emmen, Hondsrugweg Zuid - Esch

## BESTEMMINGEN

**M-Z** Maatschappelijk - Woonzorginstelling

## DUBBELBESTEMMINGEN

**WR-A3** Waarde - Archeologie 3

## AANDUIDINGEN

gebiedsaanduidingen

geluidzone - ind

geluidzone - industrie

geluidzone - weg

geluidzone - weg

bouwvlak

bouwvlak

maatvoeringen

(B)


maximale bouwhoogte (m)

(B<sub>3</sub>)

maximum bebouwingspercentage (%)

## VERKLARINGEN

Ondergrond

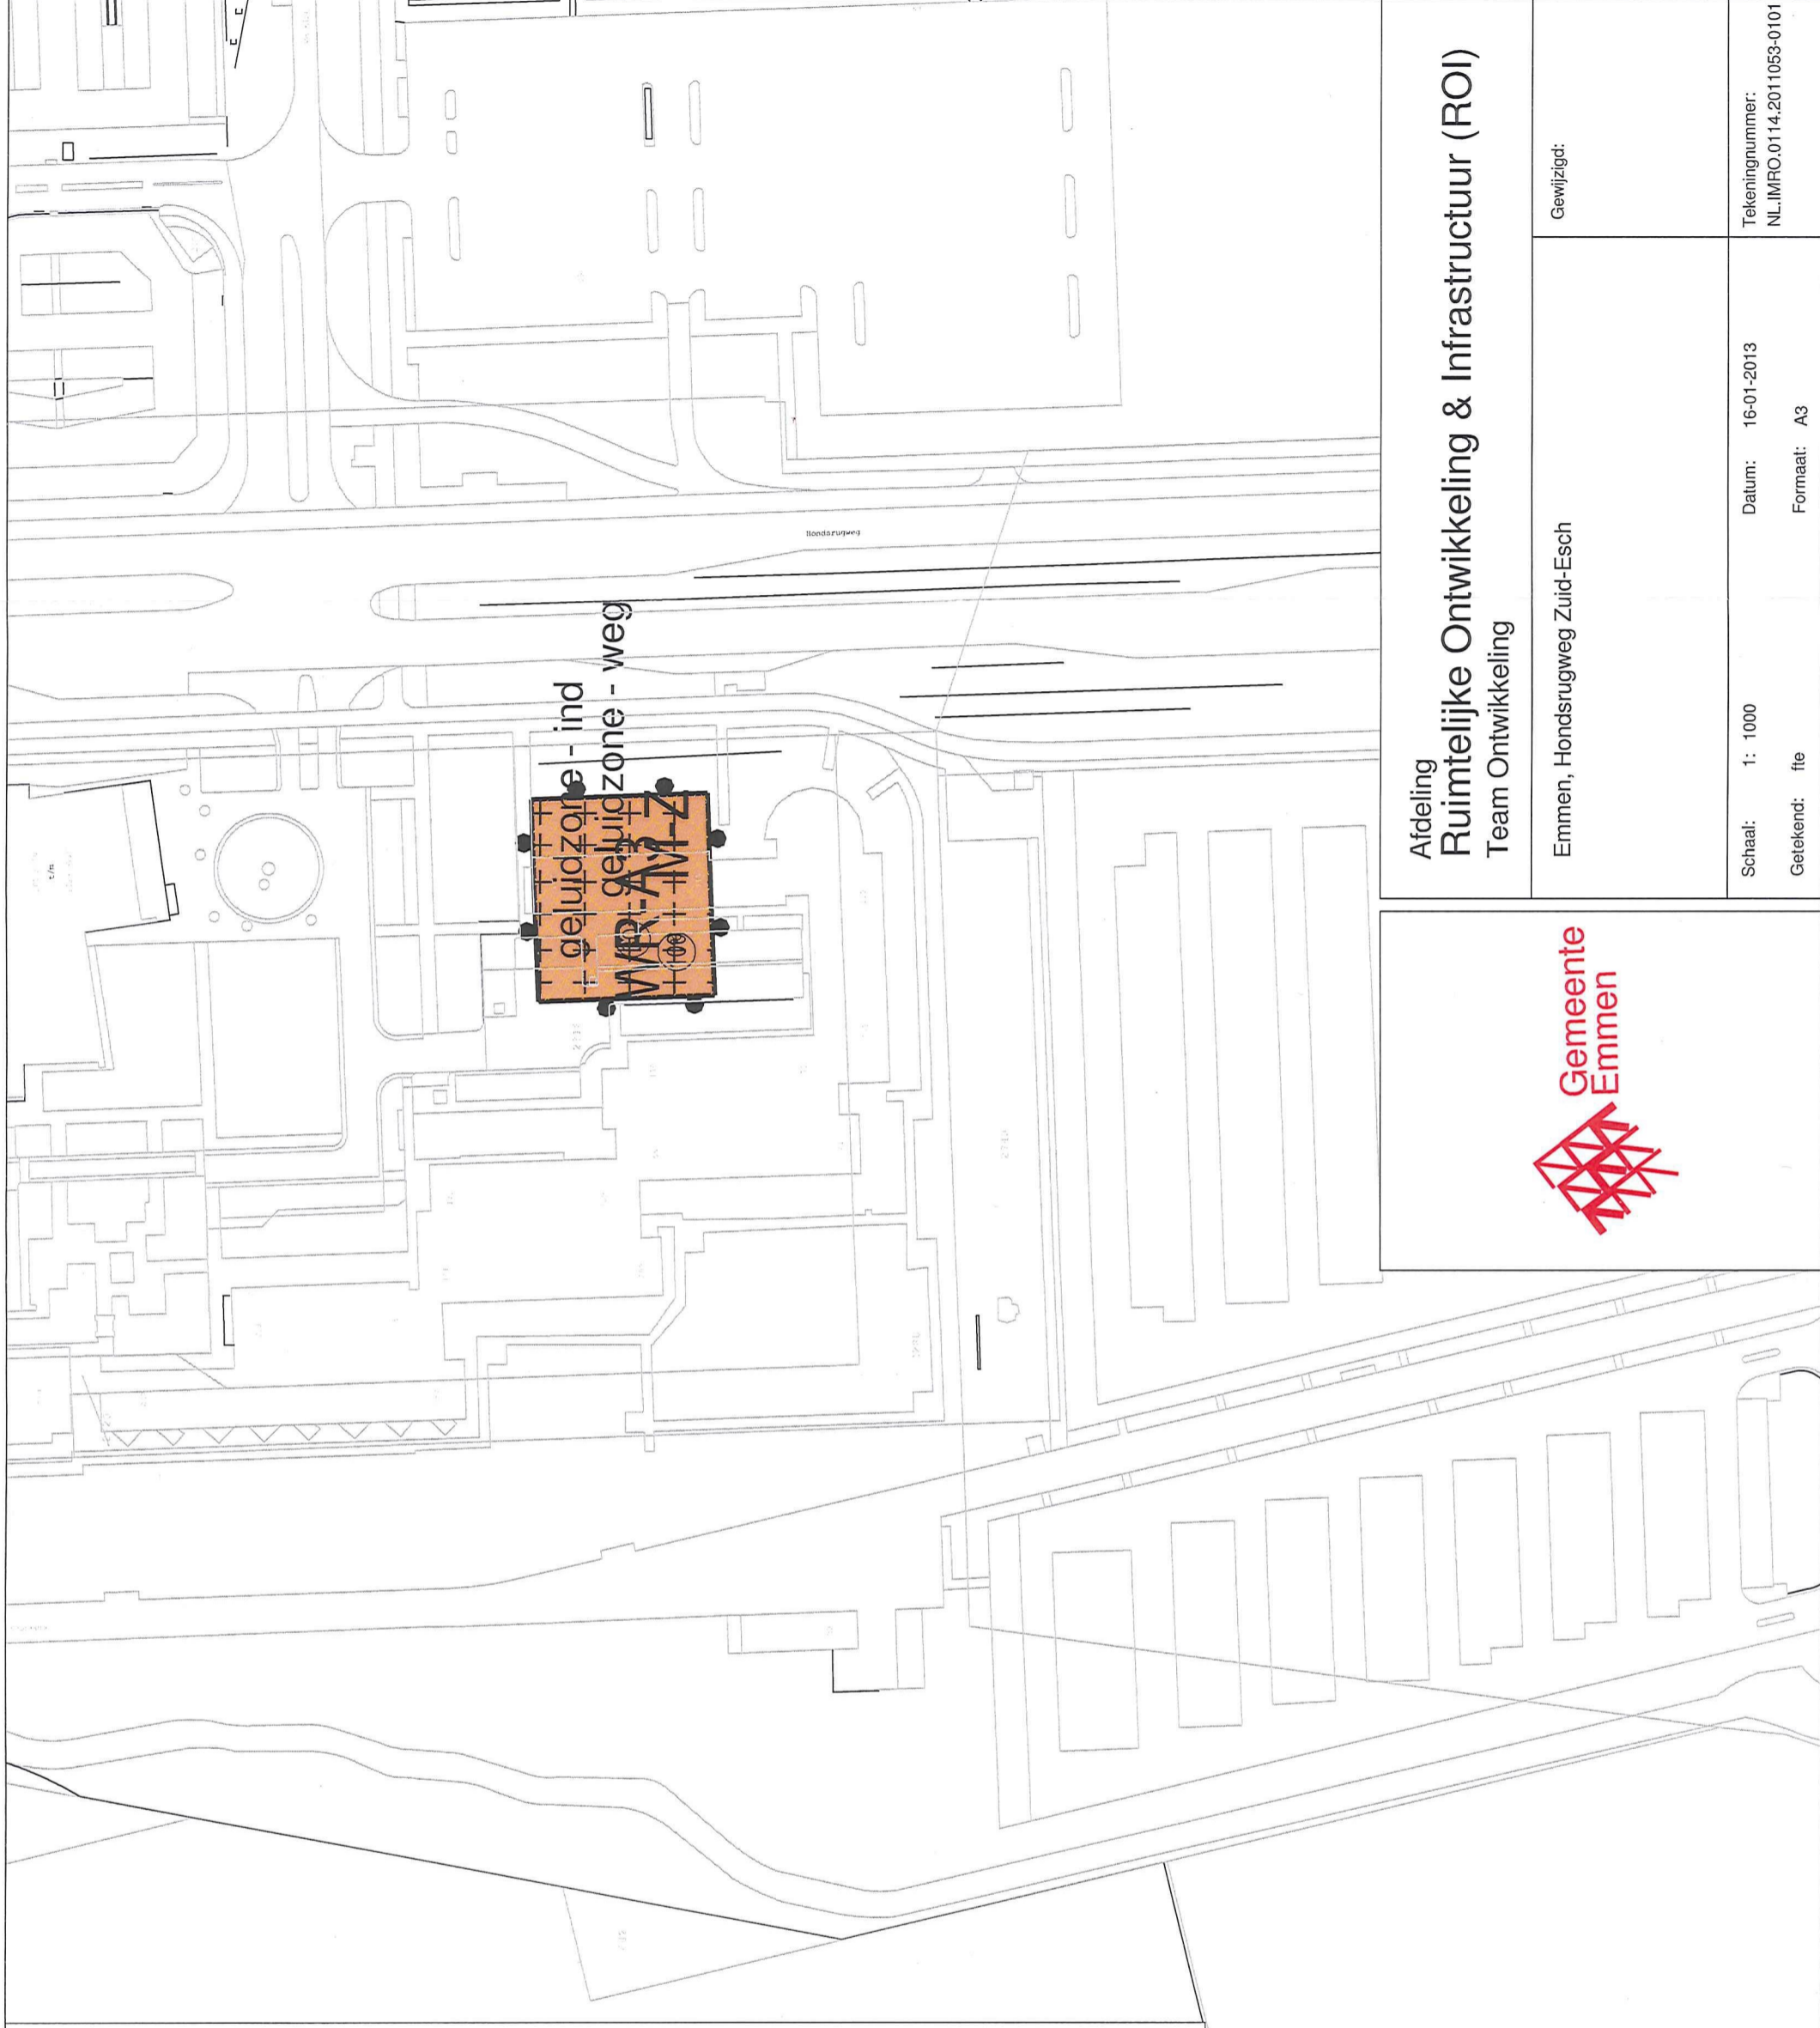

Afdeling  
Ruimtelijke Ontwikkeling & Infrastructuur (ROI)  
Team Ontwikkeling

Emmen, Hondsrugweg Zuid-Esch

Gewijzigd:



Schaal: 1: 1000

Datum: 16-01-2013

Tekeningnummer:

NL.IMRO.0114.2011053-0101

Getekend: fte

Formaat: A3