


RIS. 6367

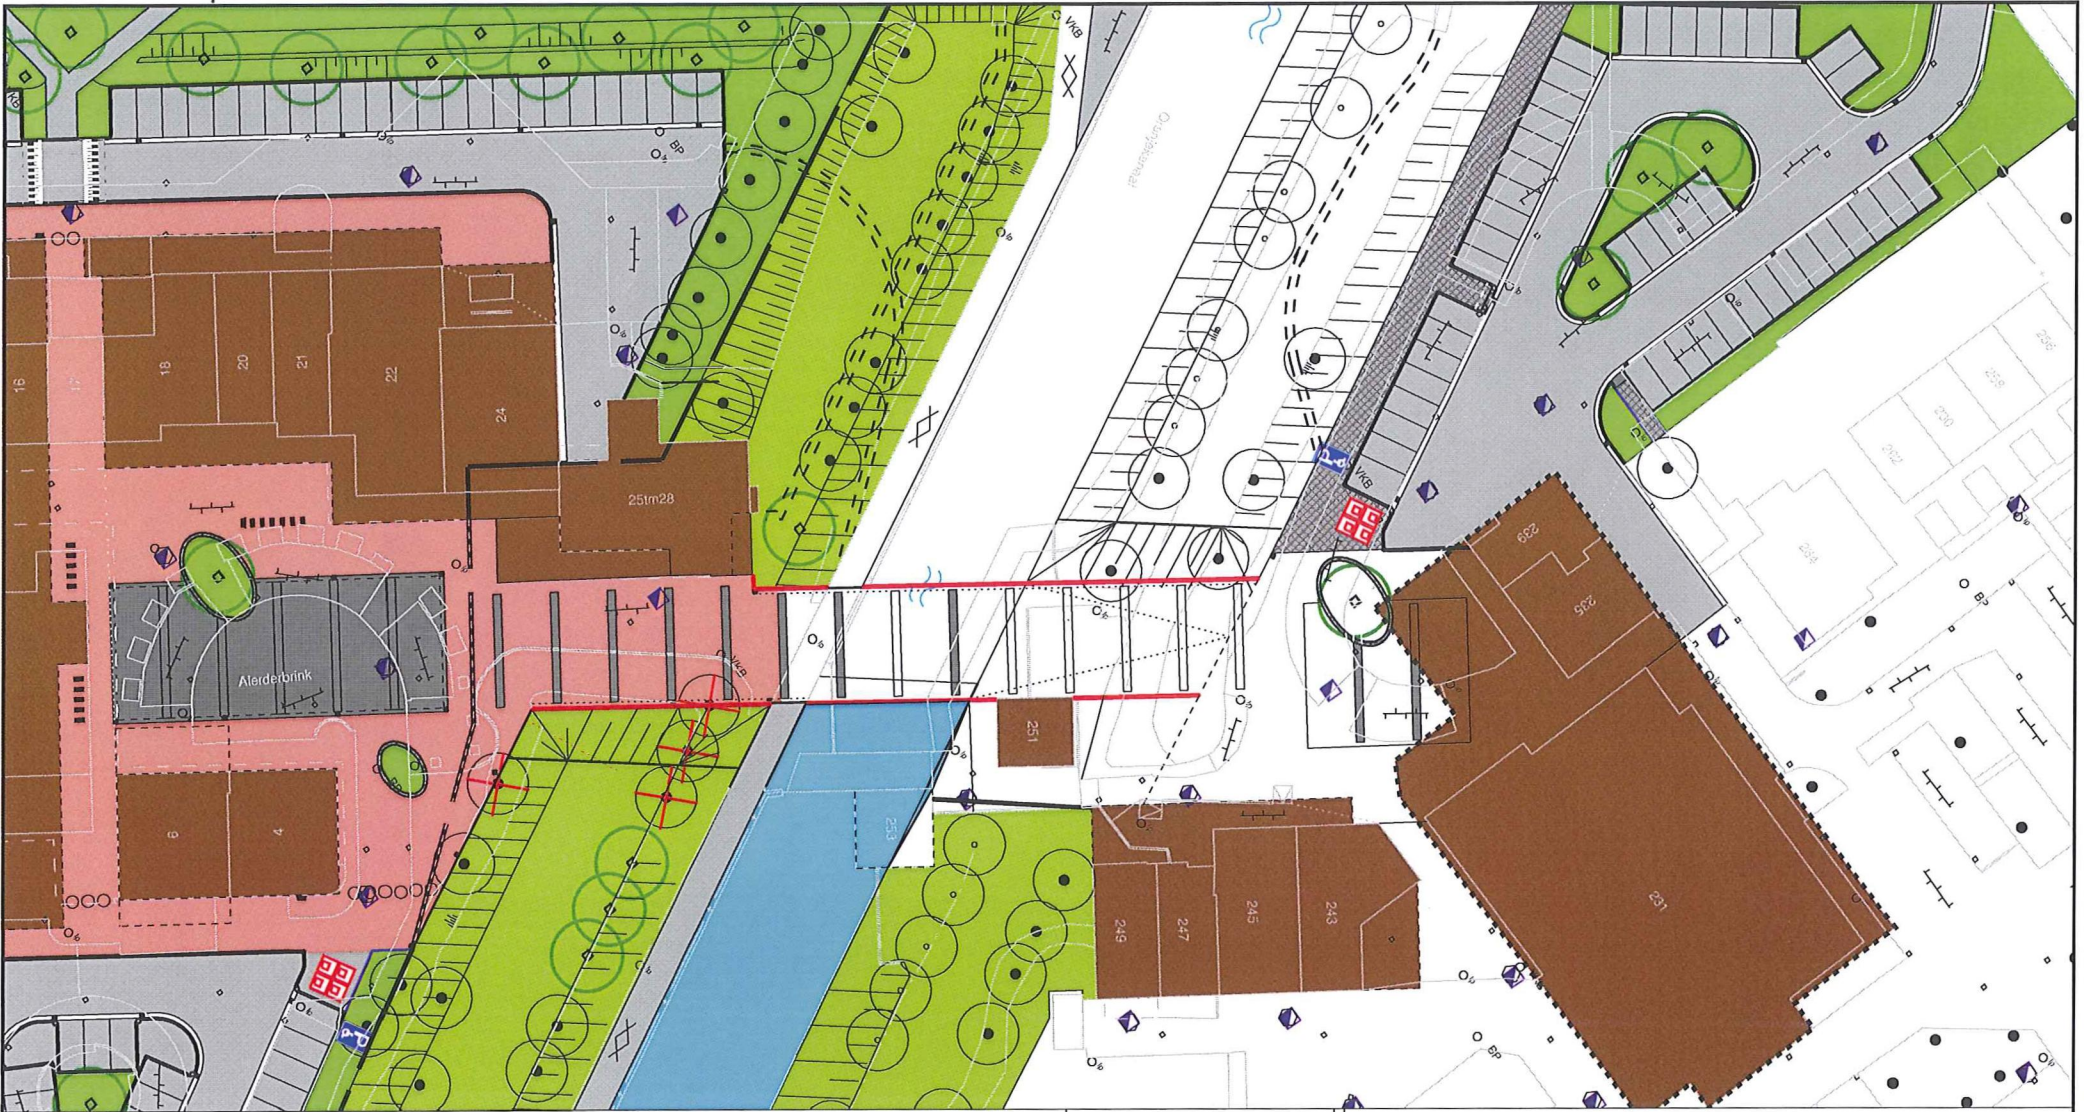

Afdeling
Team



Ruimtelijke Ontwikkeling & Infrastructuur (ROI)
Vorbereiding

Winkelcentrum Bargeres

Wijziging	Naam	Datum
1.		
2.		
3.		

Besteknummer: 46.0004

Schaal: 1: 500

Datum: 05-09-2013

Getekend: C.K.

Formaat: A3

Tekeningnummer: 46.0004-A##
